

Gemeinde Plattenburg • Ortsteil Ponitz • Bebauungsplan "Solarpark Ponitz" (gemäß § 30 Abs. 1 BauGB)

Es gilt die Baunutzungsverordnung in der Fassung der Bekanntmachung vom 21. November 2017 (BGBl. I S. 3786); zuletzt geändert durch Artikel 2 des Gesetzes vom 03. Juli 2023 (BGBl. 2023 I Nr. 176)

Entwurf - Stand Juni 2025

Planzeichnung (Teil A) Entwurf - Stand Juni 2025 0 40 200 400 M 1:4.000

Gemeinde Plattenburg Ortsteil Ponitz Bebauungsplan "Solarpark Ponitz"


Entwurf
Fassung für die Beteiligungsverfahren
gemäß § 3 Abs. 2 und § 4 Abs. 2 BauGB

Stand: Juni 2025
Projekt Nr.: P 882
Maßstab: 1 : 4.000
Bearbeitet: 19.05.2025

Gemeinde Plattenburg • Dorfstraße 52 A • 19339 Plattenburg

Bearbeitung durch: Plankontor Stadt und Land GmbH

Am Born 6b • Tel.: 040-298 120 99 -0
22765 Hamburg • Mail: info@plankontor-hh.de • Web: www.plankontor-stadt-und-land.de

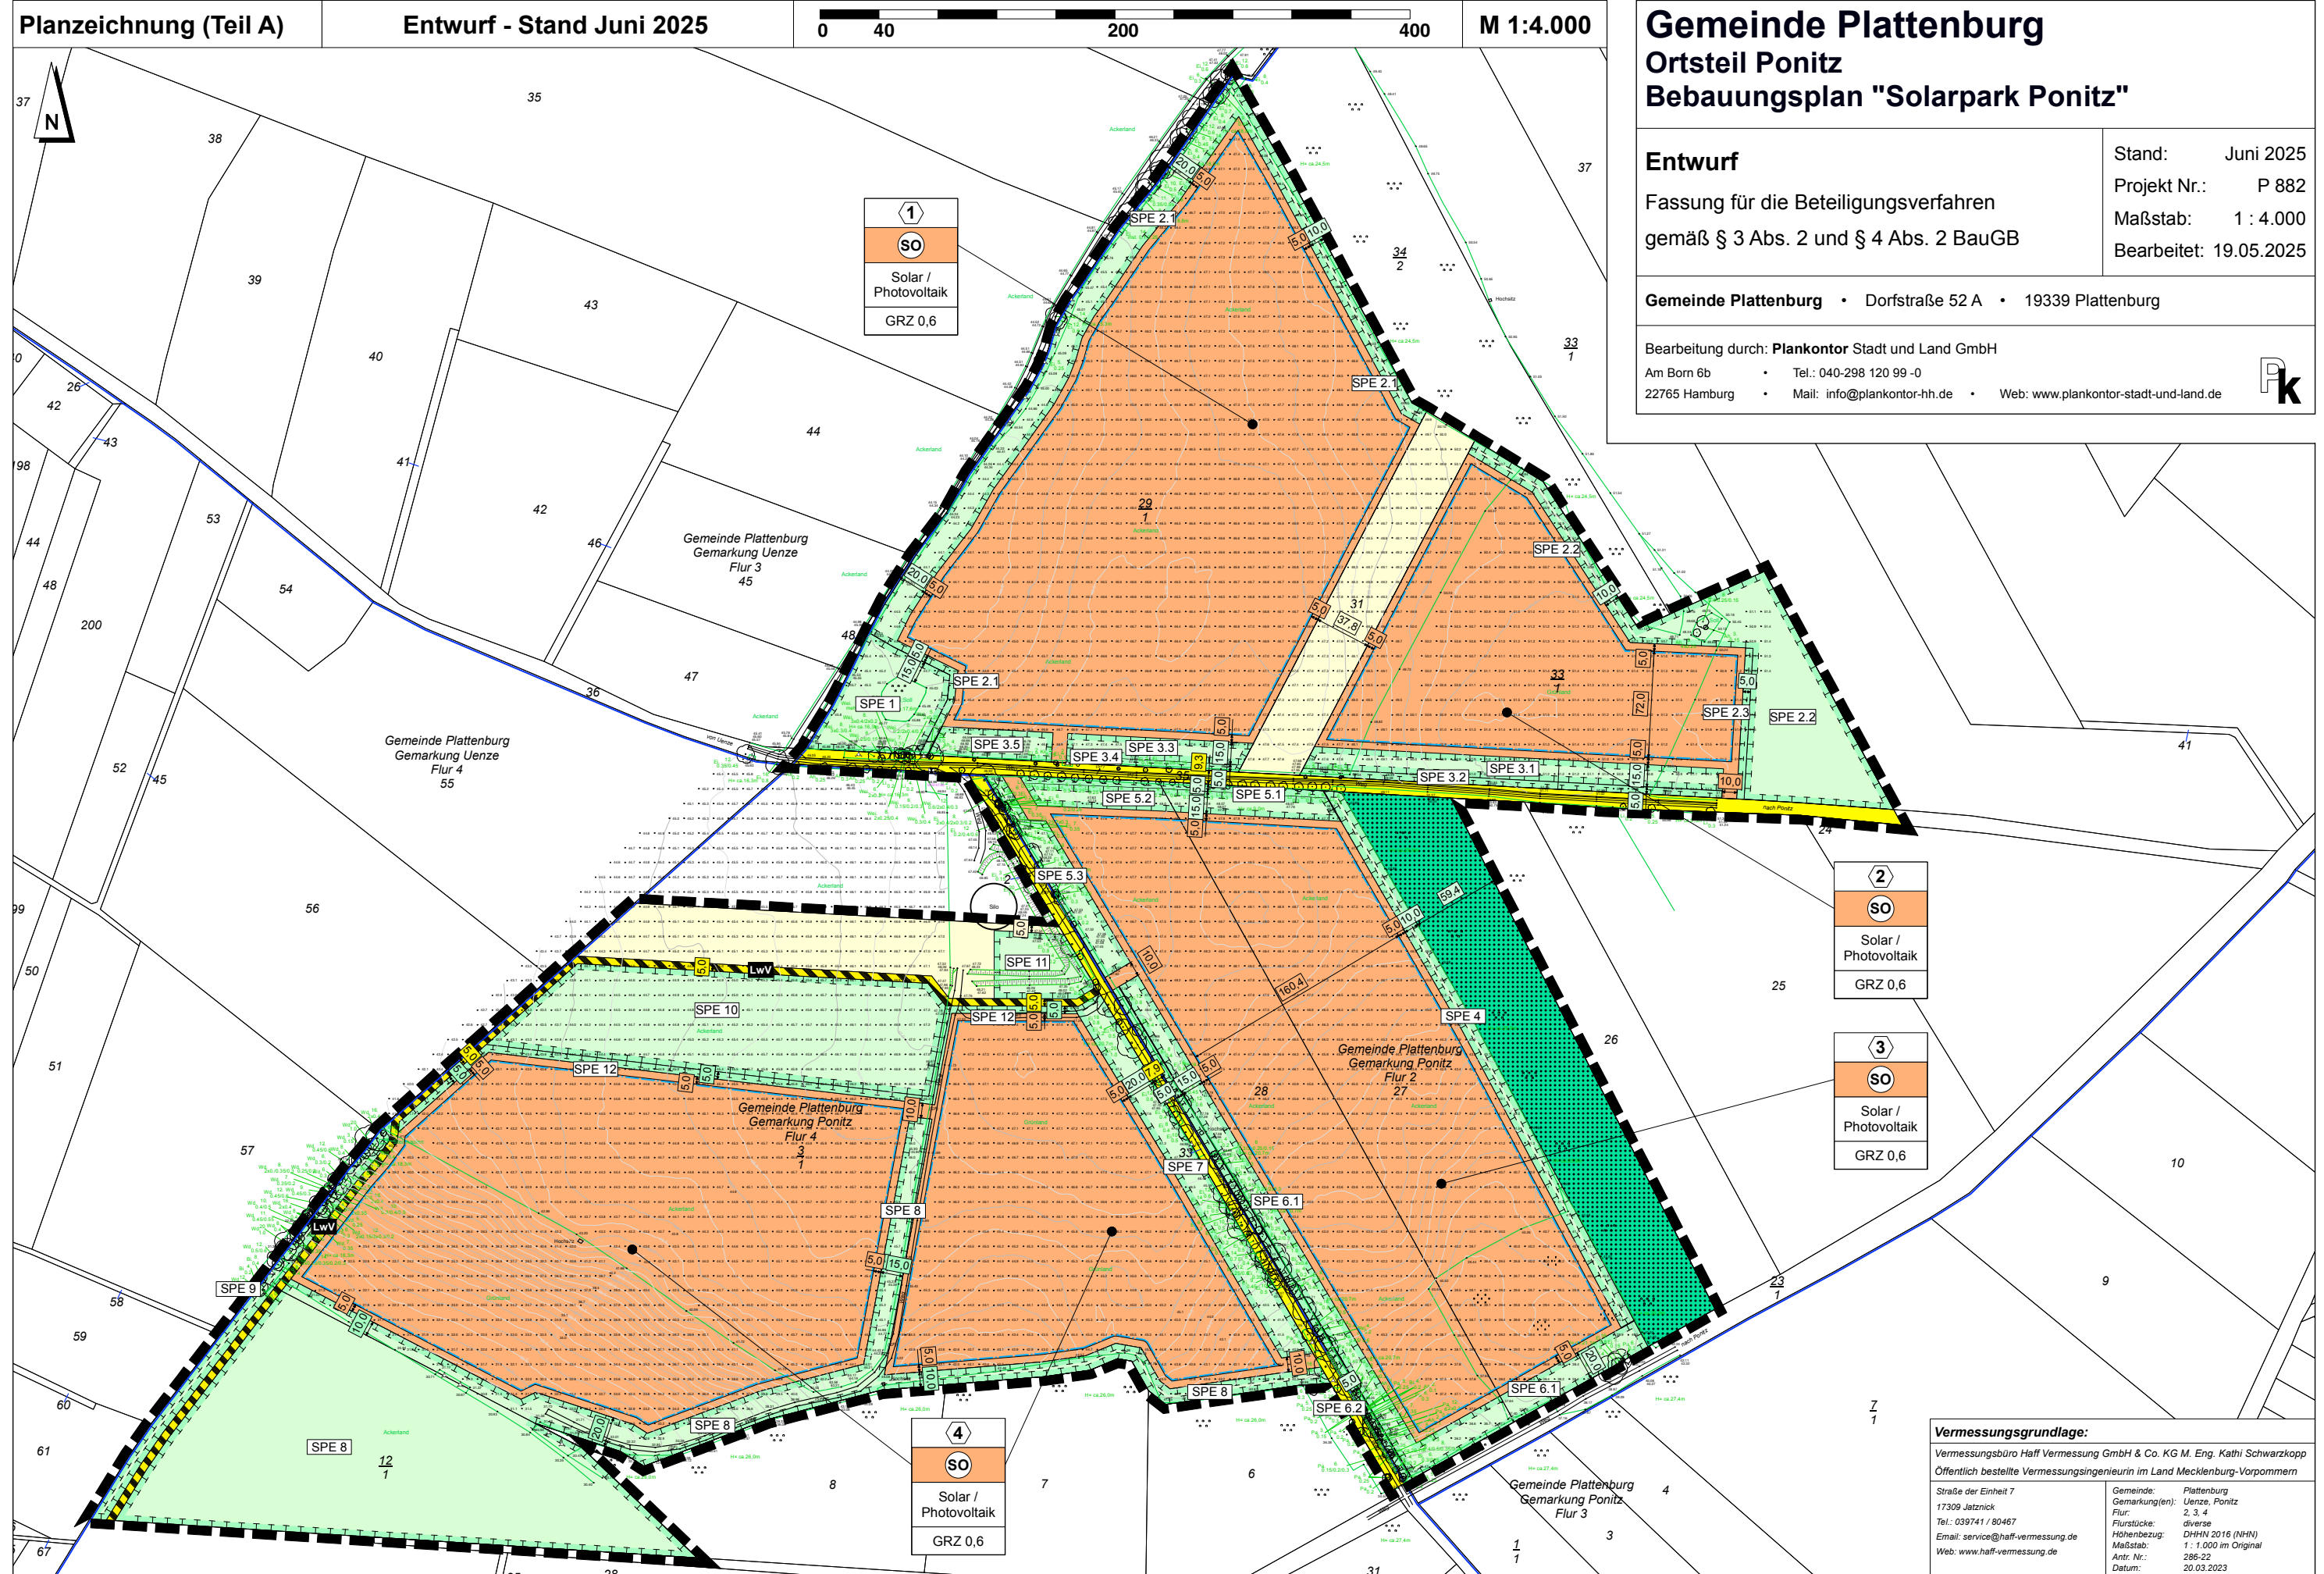

1
SO
Solar / Photovoltaik
GRZ 0,6

2
SO
Solar / Photovoltaik
GRZ 0,6

3
SO
Solar / Photovoltaik
GRZ 0,6

4
SO
Solar / Photovoltaik
GRZ 0,6

Vermessungsgrundlage:
Vermessungsbüro Hoff Vermessung GmbH & Co. KG M. Eng. Kathi Schwarzkopf
Öffentlich bestellte Vermessungsingenieurin im Land Mecklenburg-Vorpommern
Straße der Einheit 7
17309 Jatznick
Tel.: 039741 / 80467
Email: service@hoff-vermessung.de
Web: www.hoff-vermessung.de
Gemeinde: Plattenburg
Gemarkung(en): Uenze, Ponitz
Flur: 2, 3, 4
Flurstücke: diverse
Höhenbezug: DHHN 2016 (NHN)
Maßstab: 1 : 1.000 im Original
Antr. Nr.: 286-22
Datum: 20.03.2023