


# Gemeinde Rangsdorf - Bebauungsplan RA 15-1 "Südliche Seebadallee"

## Teil A: PLANZEICHNUNG

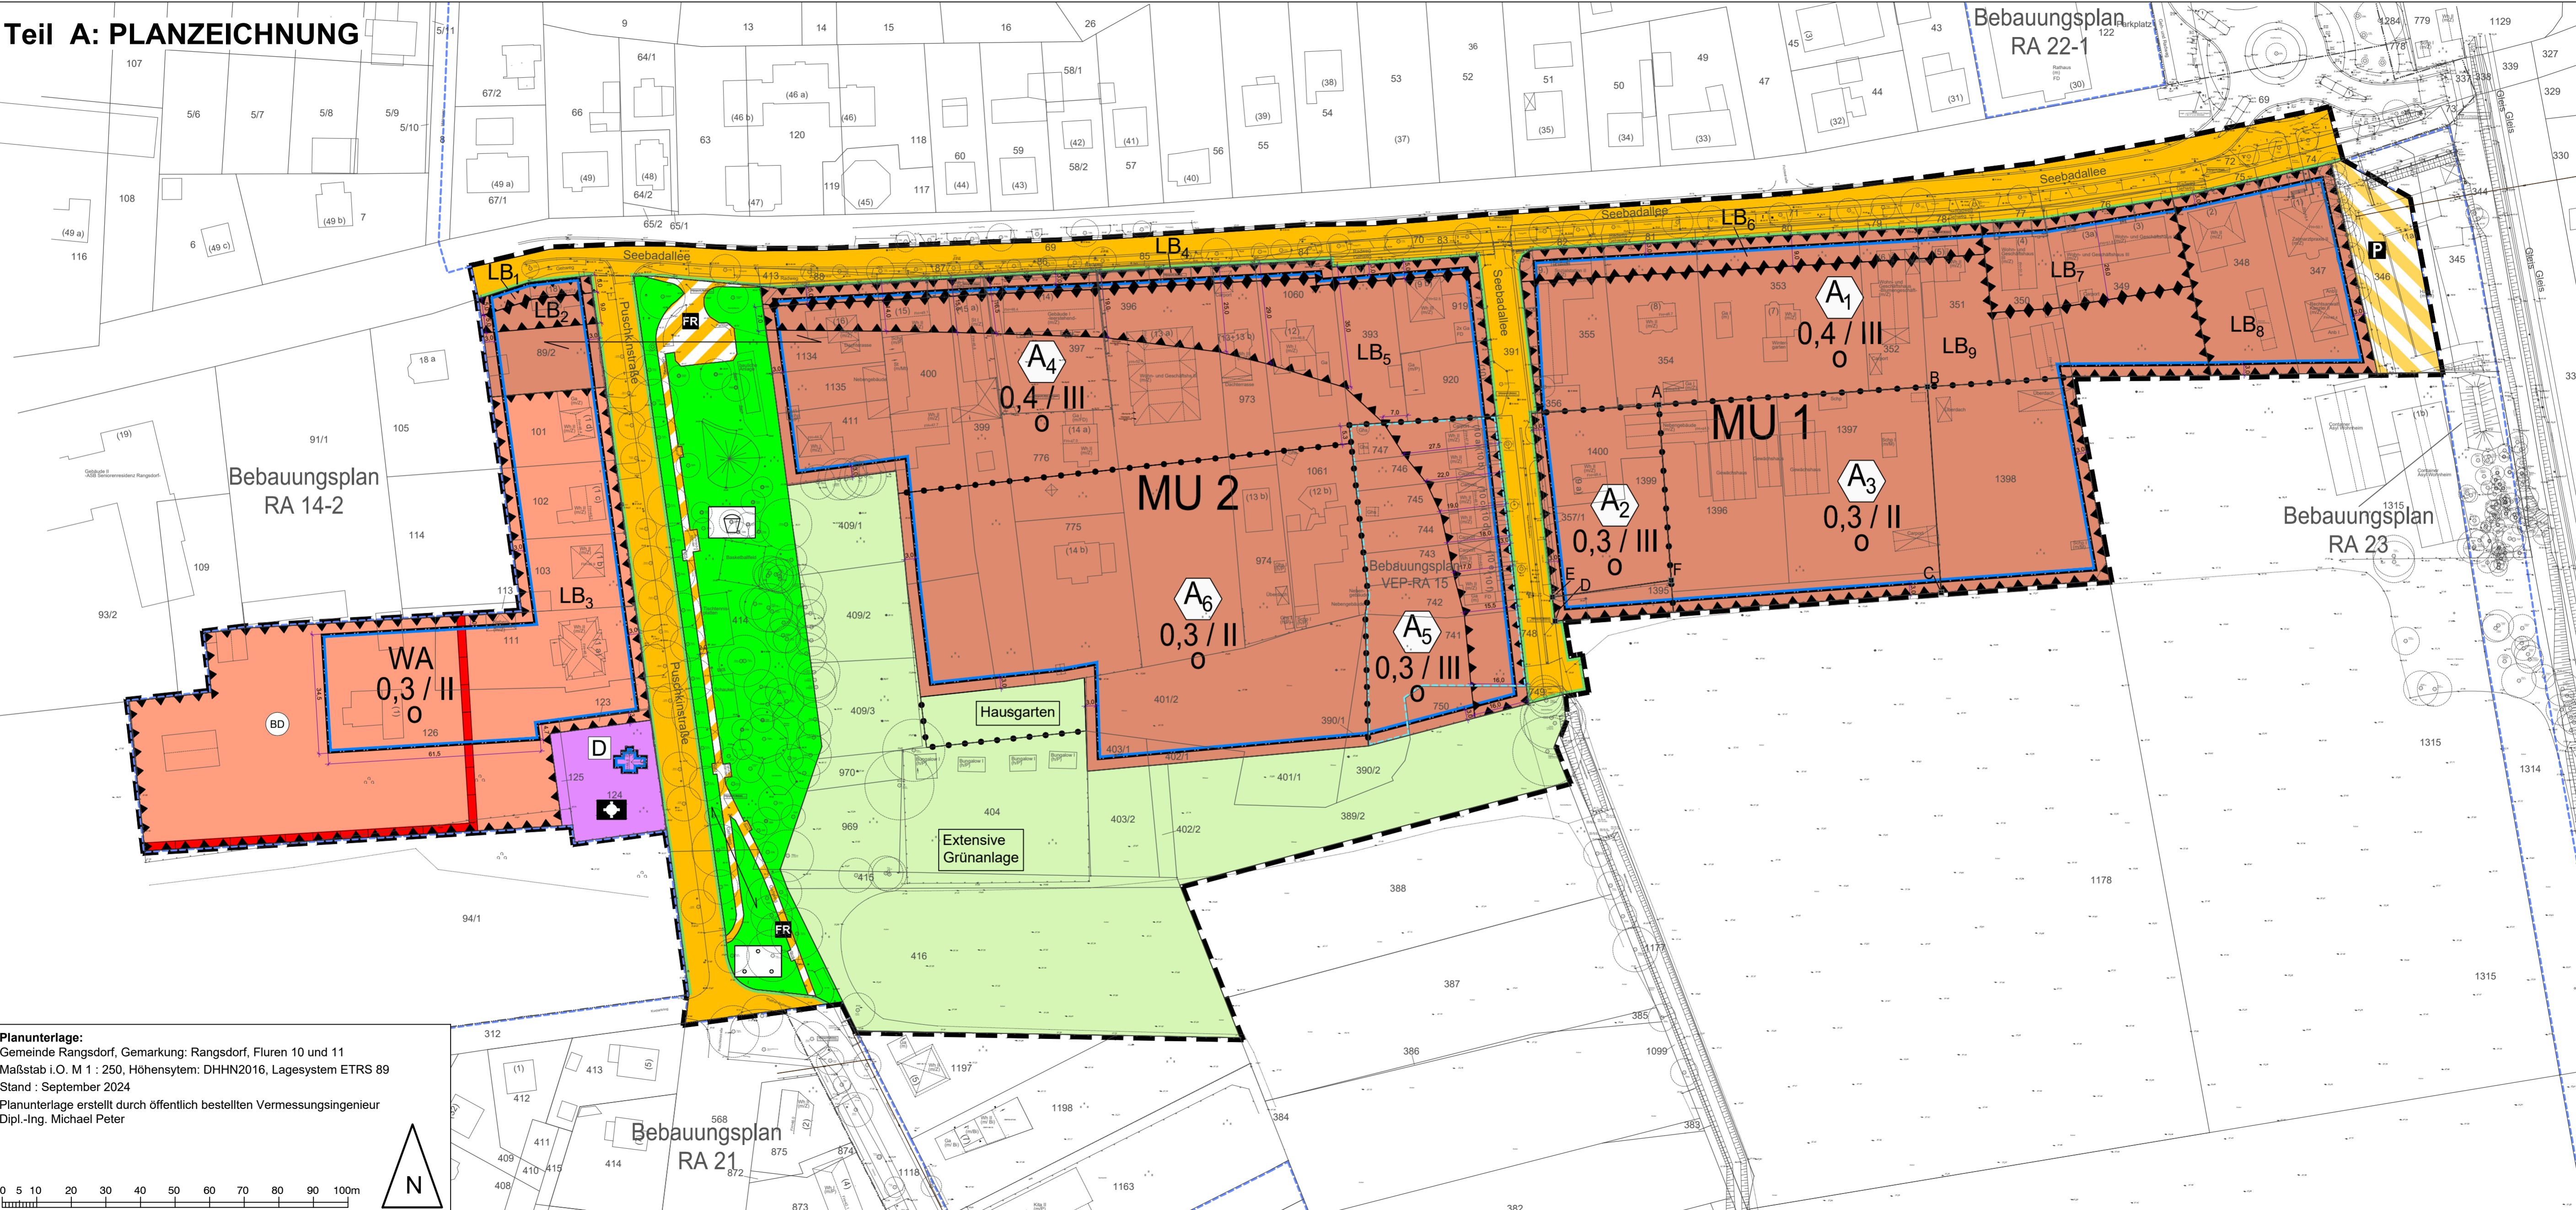

**Planunterlagen:**  
 Gemeinde Rangsdorf, Gemarkung: Rangsdorf, Fluren 10 und 11  
 Maßstab i.O. M 1 : 250, Höhensystem: DHHN2016, Lagesystem ETRS 89  
 Stand : September 2024  
 Planunterlagen erstellt durch öffentlich bestellten Vermessungsingenieur  
 Dipl.-Ing. Michael Peter