


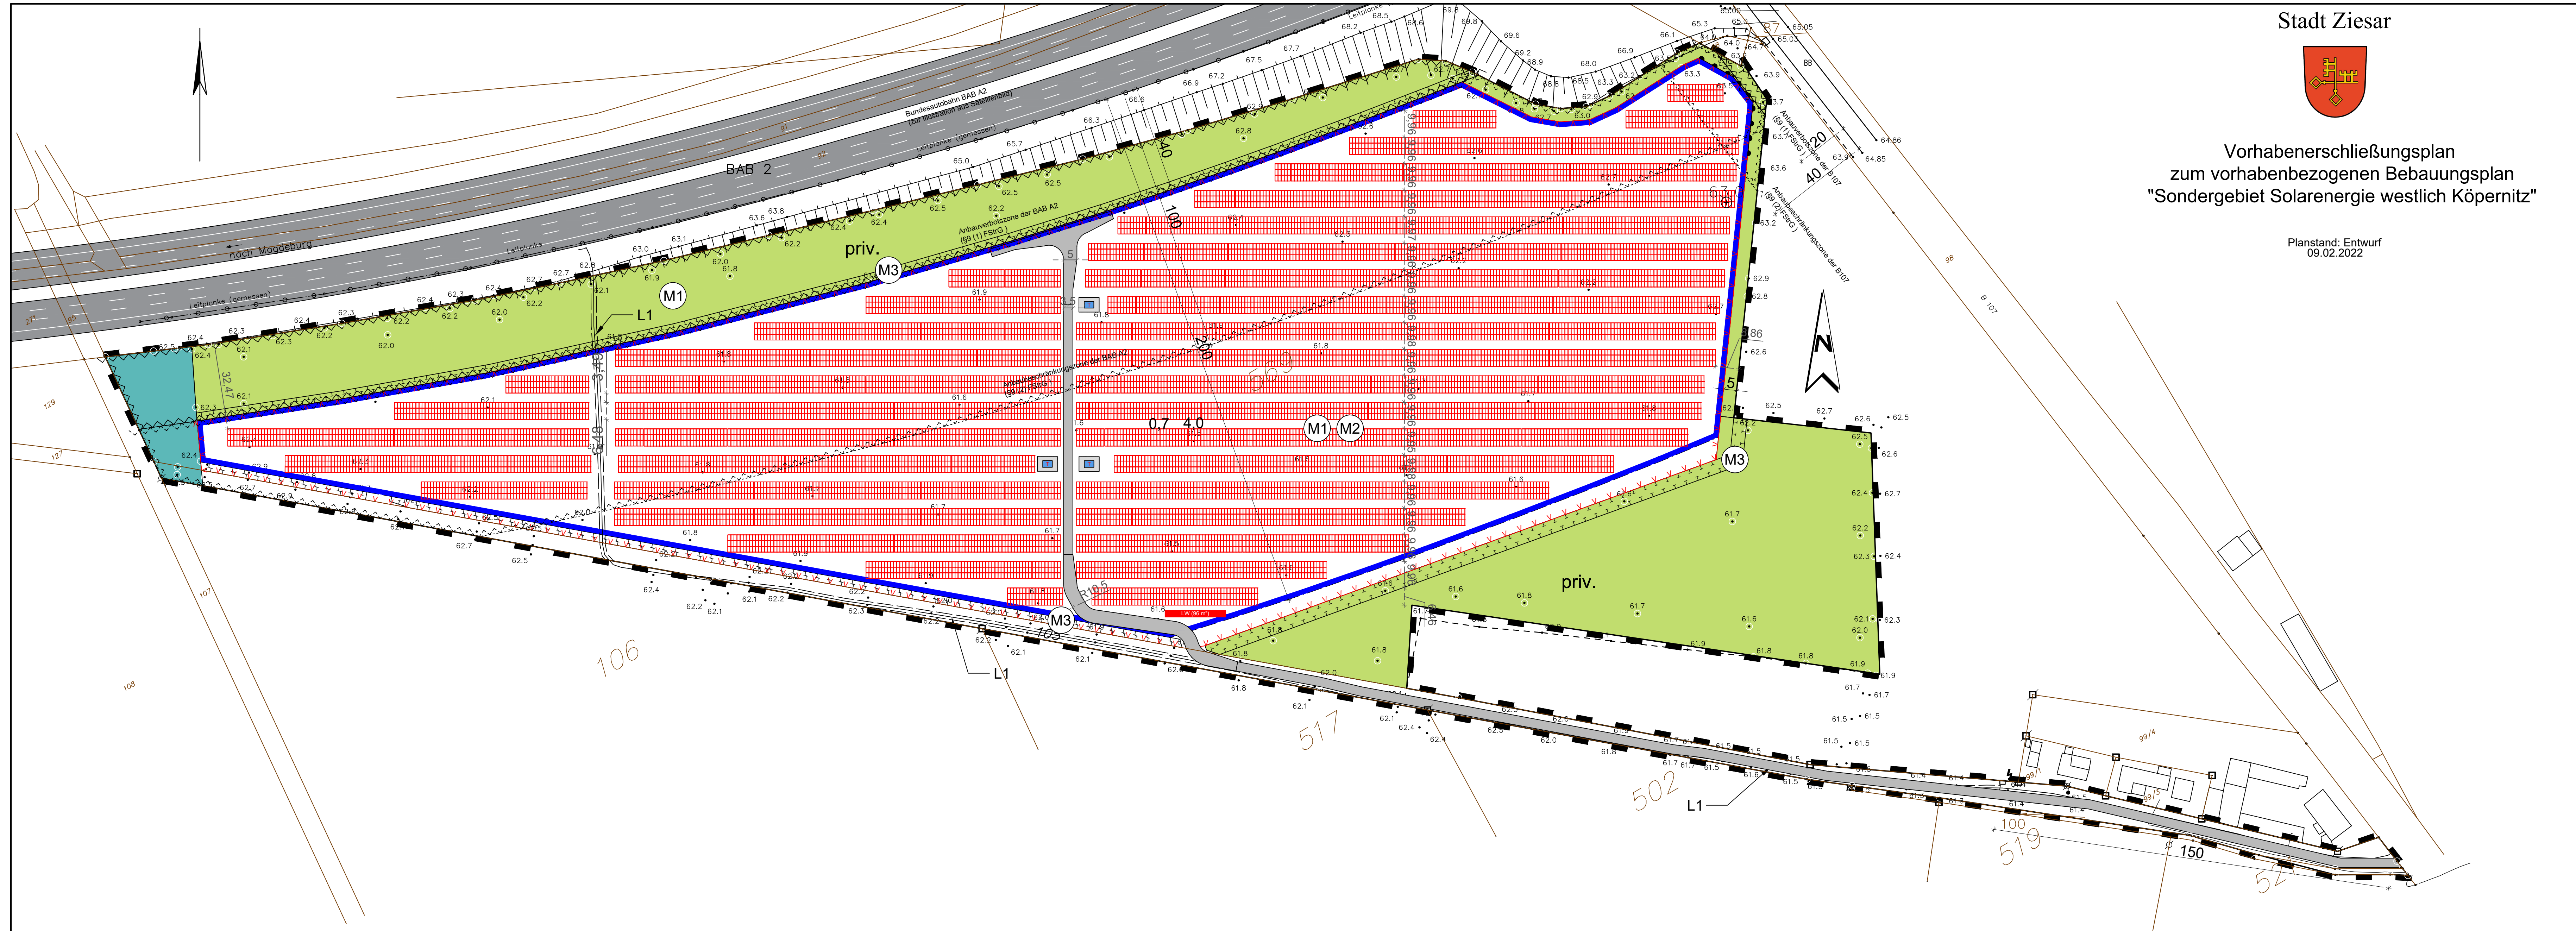




Vorhabenerschließungsplan  
zum vorhabenbezogenen Bebauungsplan  
"Sondergebiet Solarenergie westlich Köpernitz"

Planstand: Entwurf  
09.02.2022



- Zeichenerklärung**
-  Modultisch
  -  Elektro-Station (z.B. Trafo)
  -  Löschwasserbehälter
  -  Zaun
  -  Schotterweg, nicht versiegelt

<p>Plangeber:  Stadt Ziesar Mühlentor 15 a 14793 Ziesar</p>	<p>Vorhabenträger:  HDS Schilling GmbH &amp; Co PVA 31 KG Hohestraße 31 09112 Chemnitz</p>	<p>Geltungsbereich: Gemarkung: Köpernitz Flur: 1 Flurstücke: 100, 105, 569</p>
<p>Planverfasser:  PAWLK INGENIEURBÜRO Schlossstr. 37 04886 Arzberg T: 03422 / 4024 - e: mail@pawlk.de</p>		
<p>Maßstab: 1:1000 Format: 1000 x 420 Datei: 20013-Kop2-vBP-02E1-0113-VEP-2022-02-09.pdf</p>		